


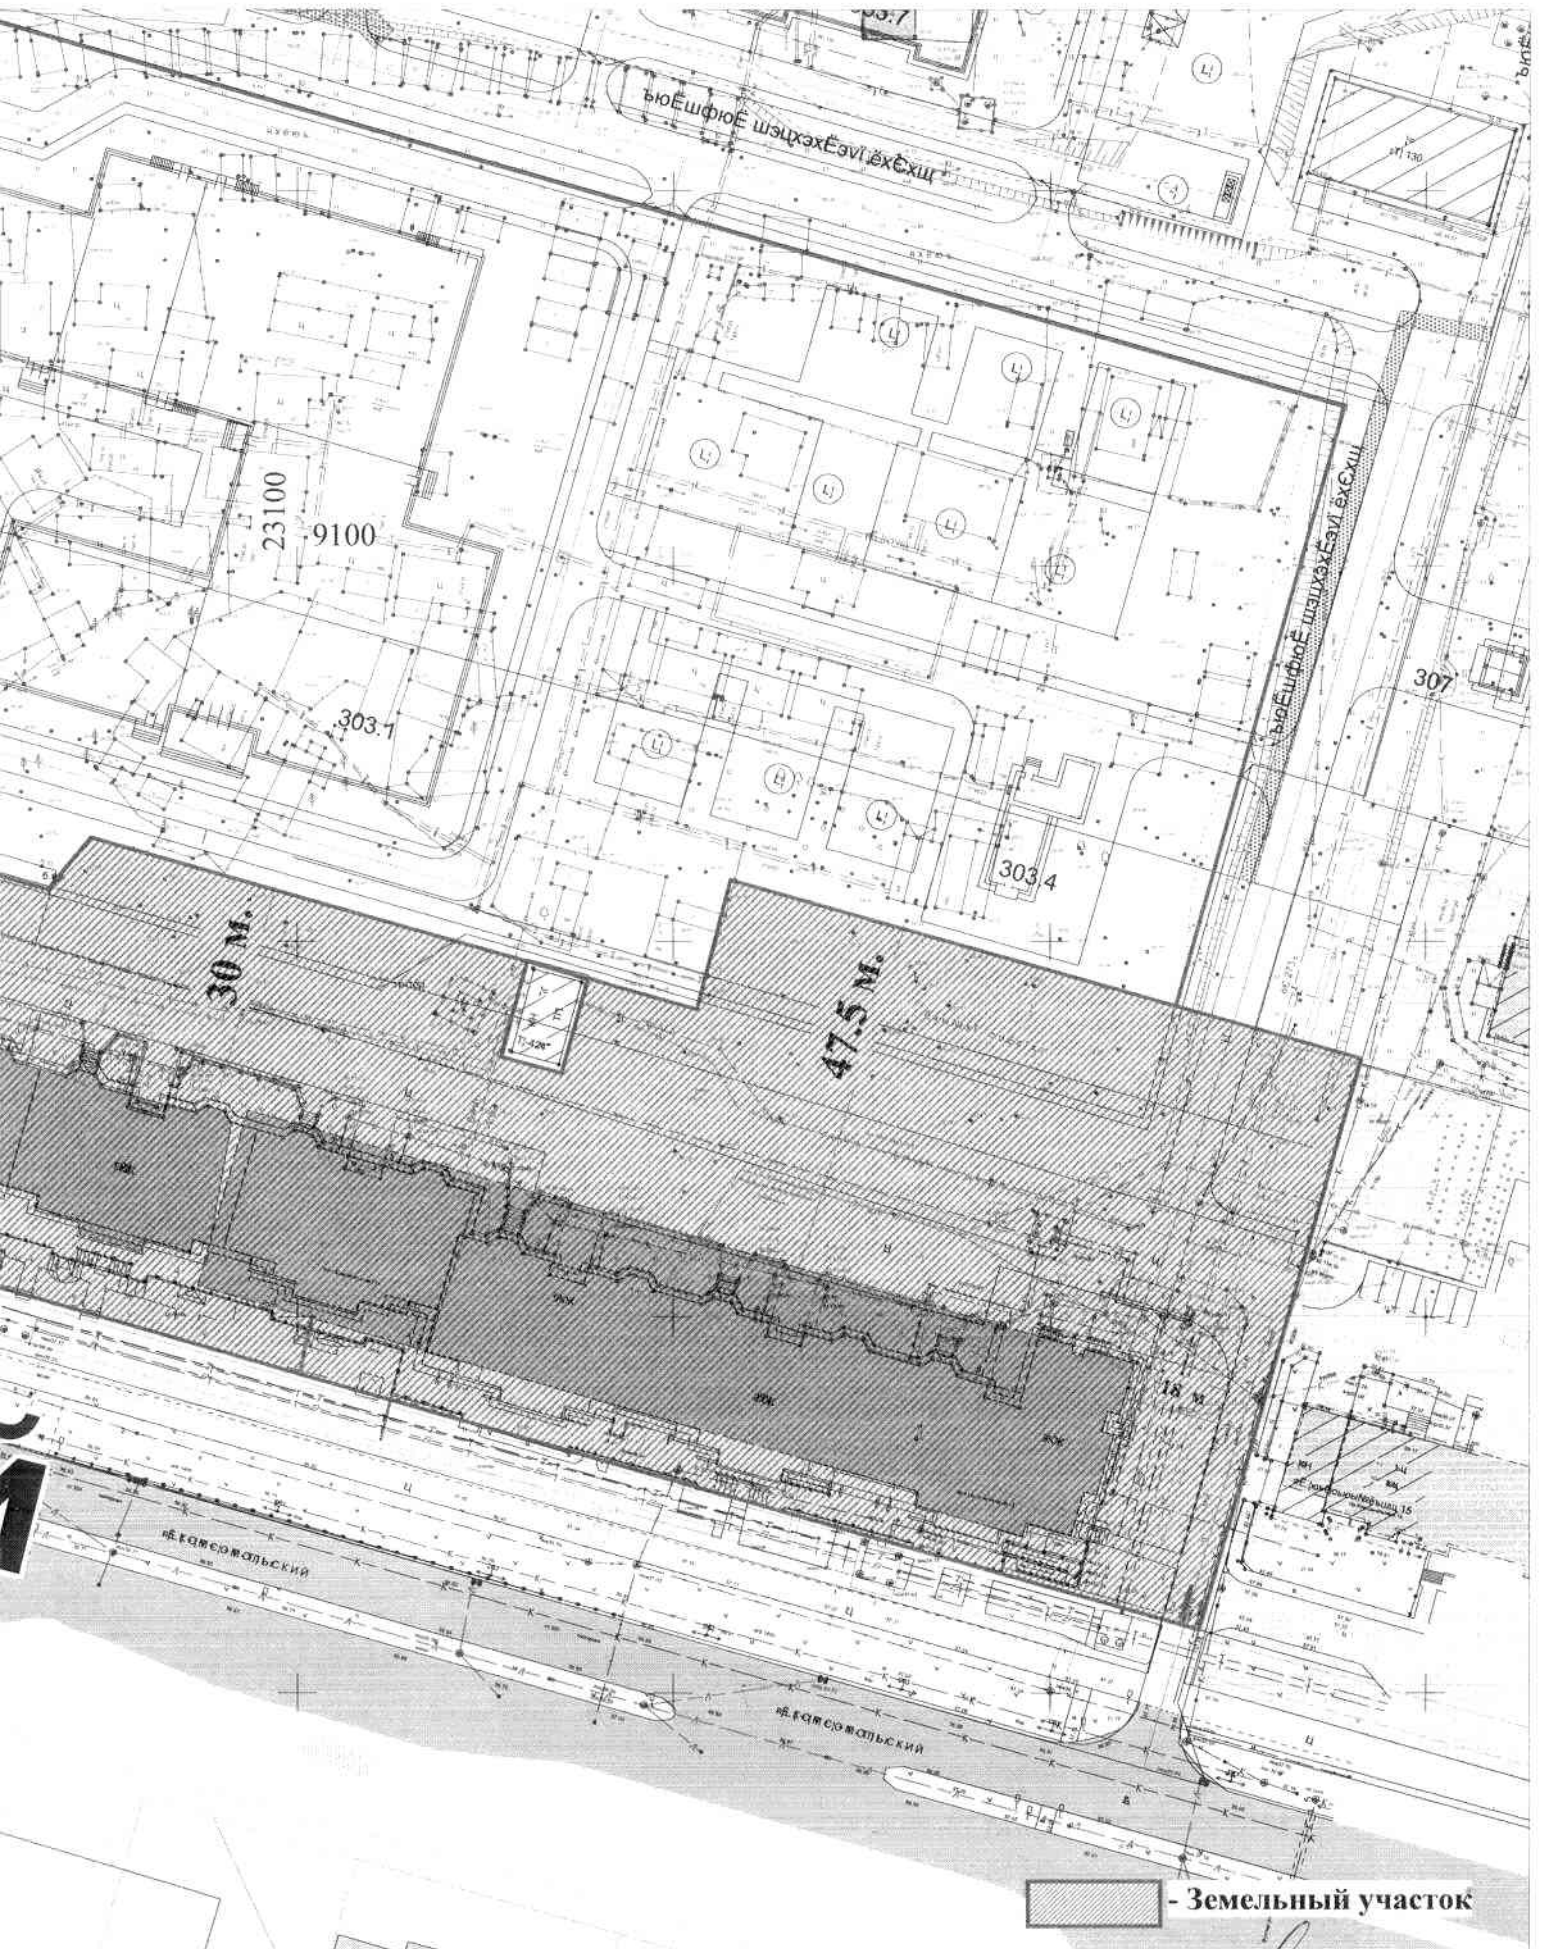

Директор департамента архитектуры
и градостроительства

ДЕПАРТАМЕНТ АРХИТЕКТУРЫ
И ГРАДОСТРОИТЕЛЬСТВА
Администрации города Сургута

А.В. Усов



*К. Мушкетер М.В.
17.04.2012*

Схему подготовил *Фирсов*
06.04.2012. Фирсов
528288
S = 21.240 кв.м.